


Lengte totaal ± 98 m.

Totale netto oppervlakte ± 1830 m²

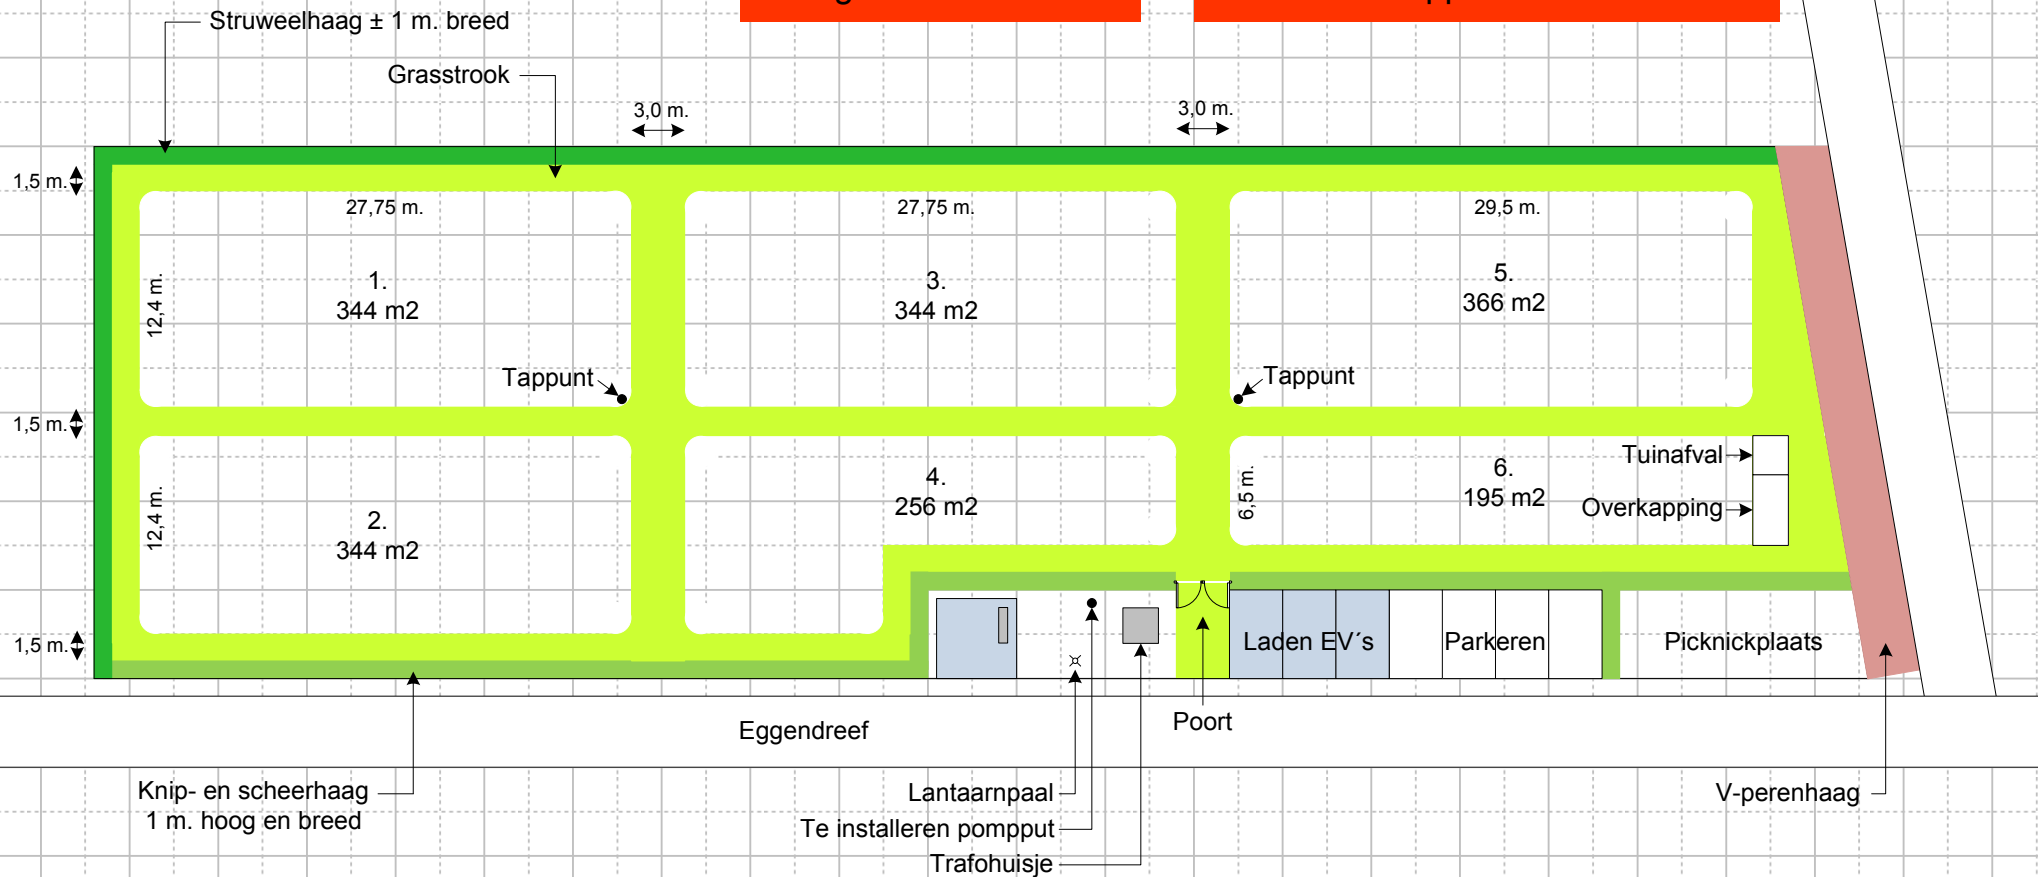

Schaal: 1 cm = 4 m.

Lengte totaal aan Eggendreef ± 106 m.